

Inexioausbau


Schweighofen

1:10.000


Kreisverwaltung
Südliche Weinstraße

0 100 200 400 m

Ersteller: Gigabitausbau@suedliche-weinstrasse.de
Erstellungsdatum 21.07.2025

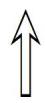

©Kreisverwaltung Südliche Weinstraße
©GeoBasis-DE / LVerMGeoRP 2025, dl-de/by-2-0, www.lvermgeo.rlp.de
Ausbaudaten: inexio Informationstechnologie und Telekommunikation GmbH

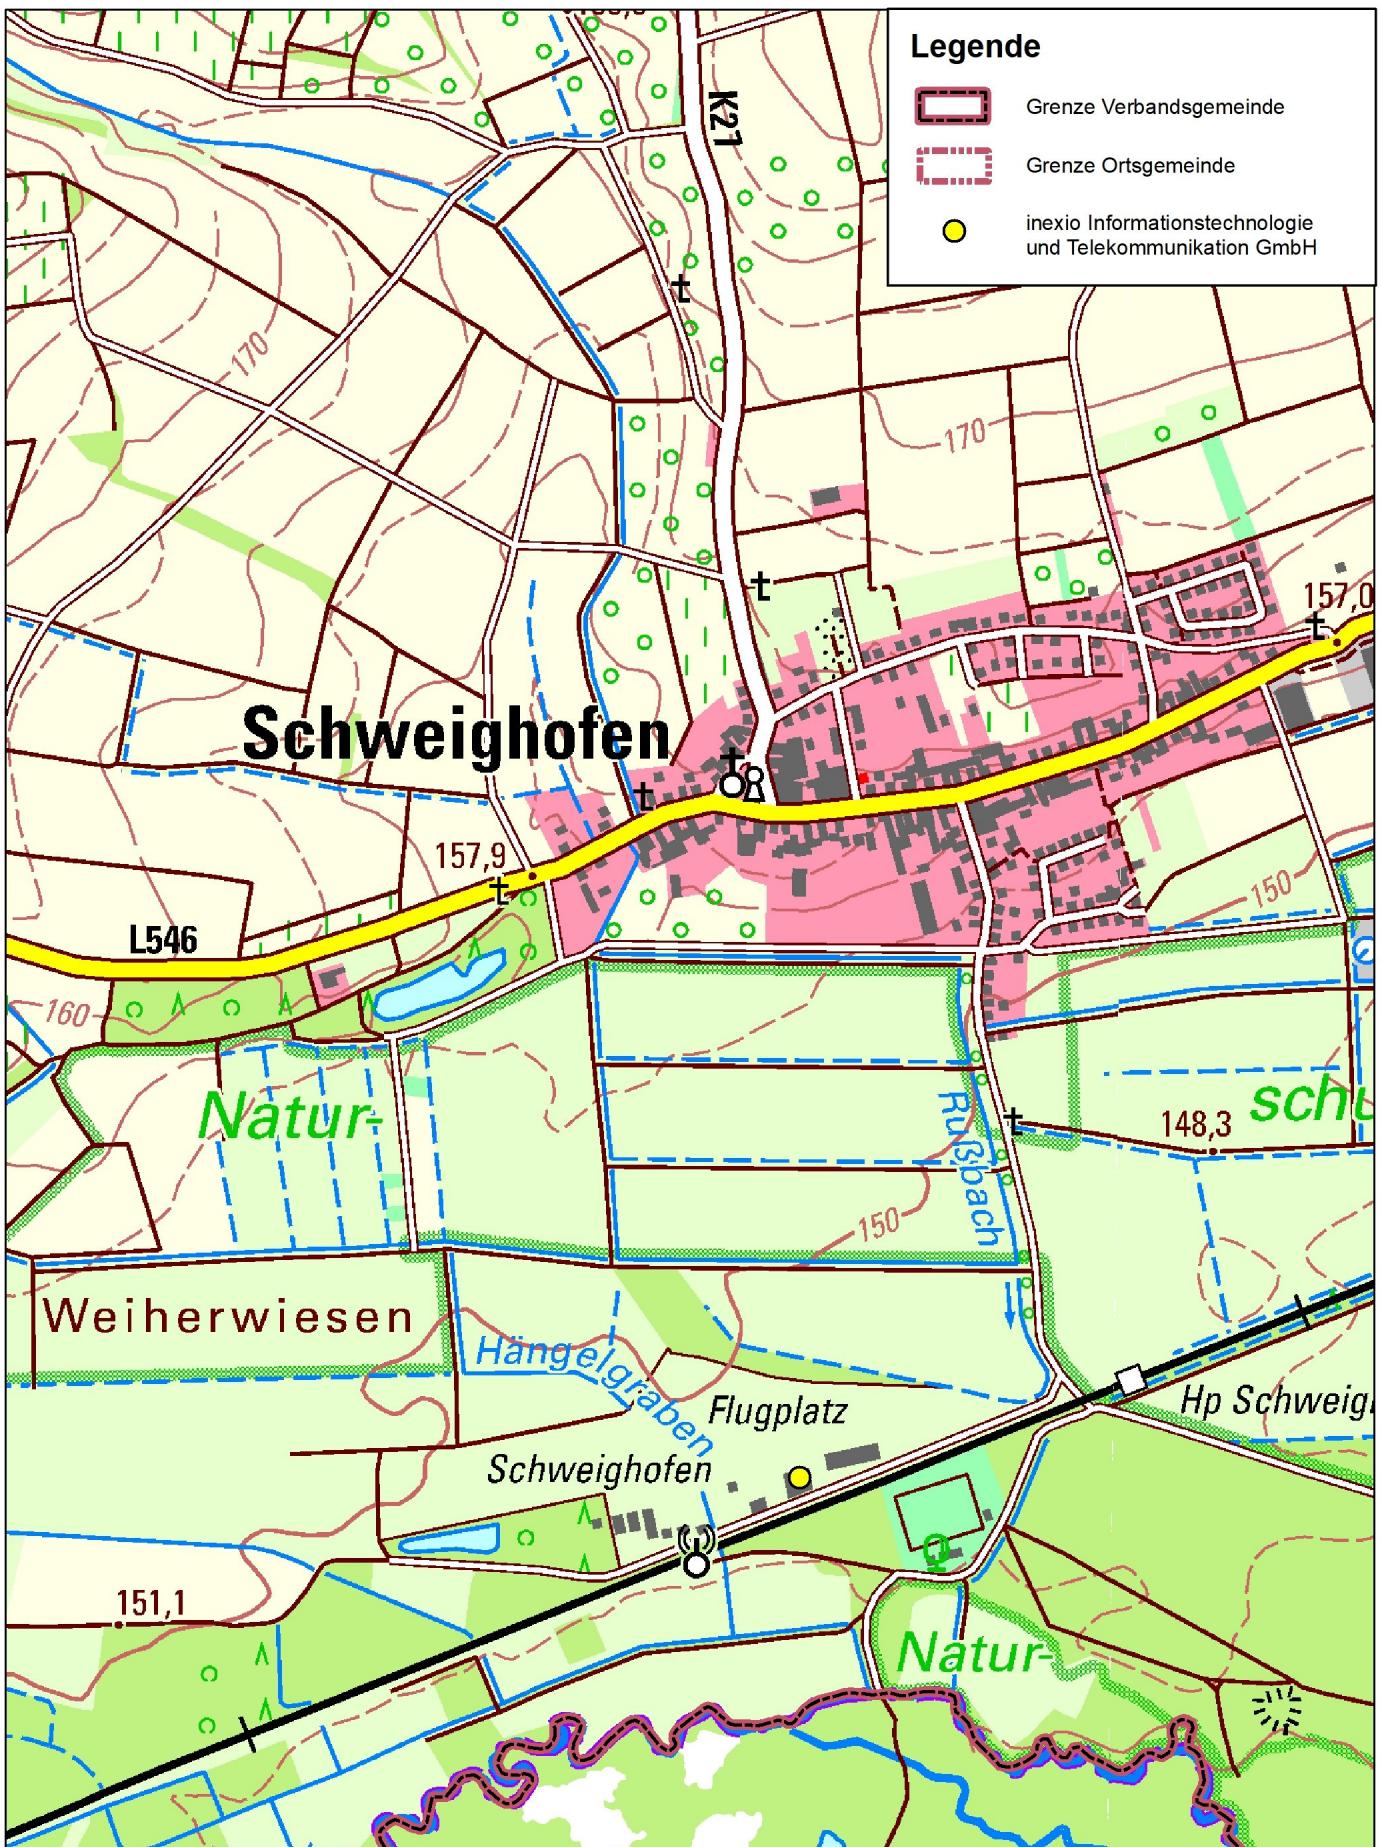

Inexioausbau

Schweighofen

1:10.000


Kreisverwaltung
Südliche Weinstraße

0 100 200 400 m

Ersteller: Gigabitausbau@suedliche-weinstrasse.de
Erstellungsdatum 21.07.2025



©Kreisverwaltung Südliche Weinstraße
©GeoBasis-DE / LVerMGeoRP 2025, dl-de/by-2-0, www.lvermgeo.rlp.de
Ausbaudaten: inexio Informationstechnologie und Telekommunikation GmbH

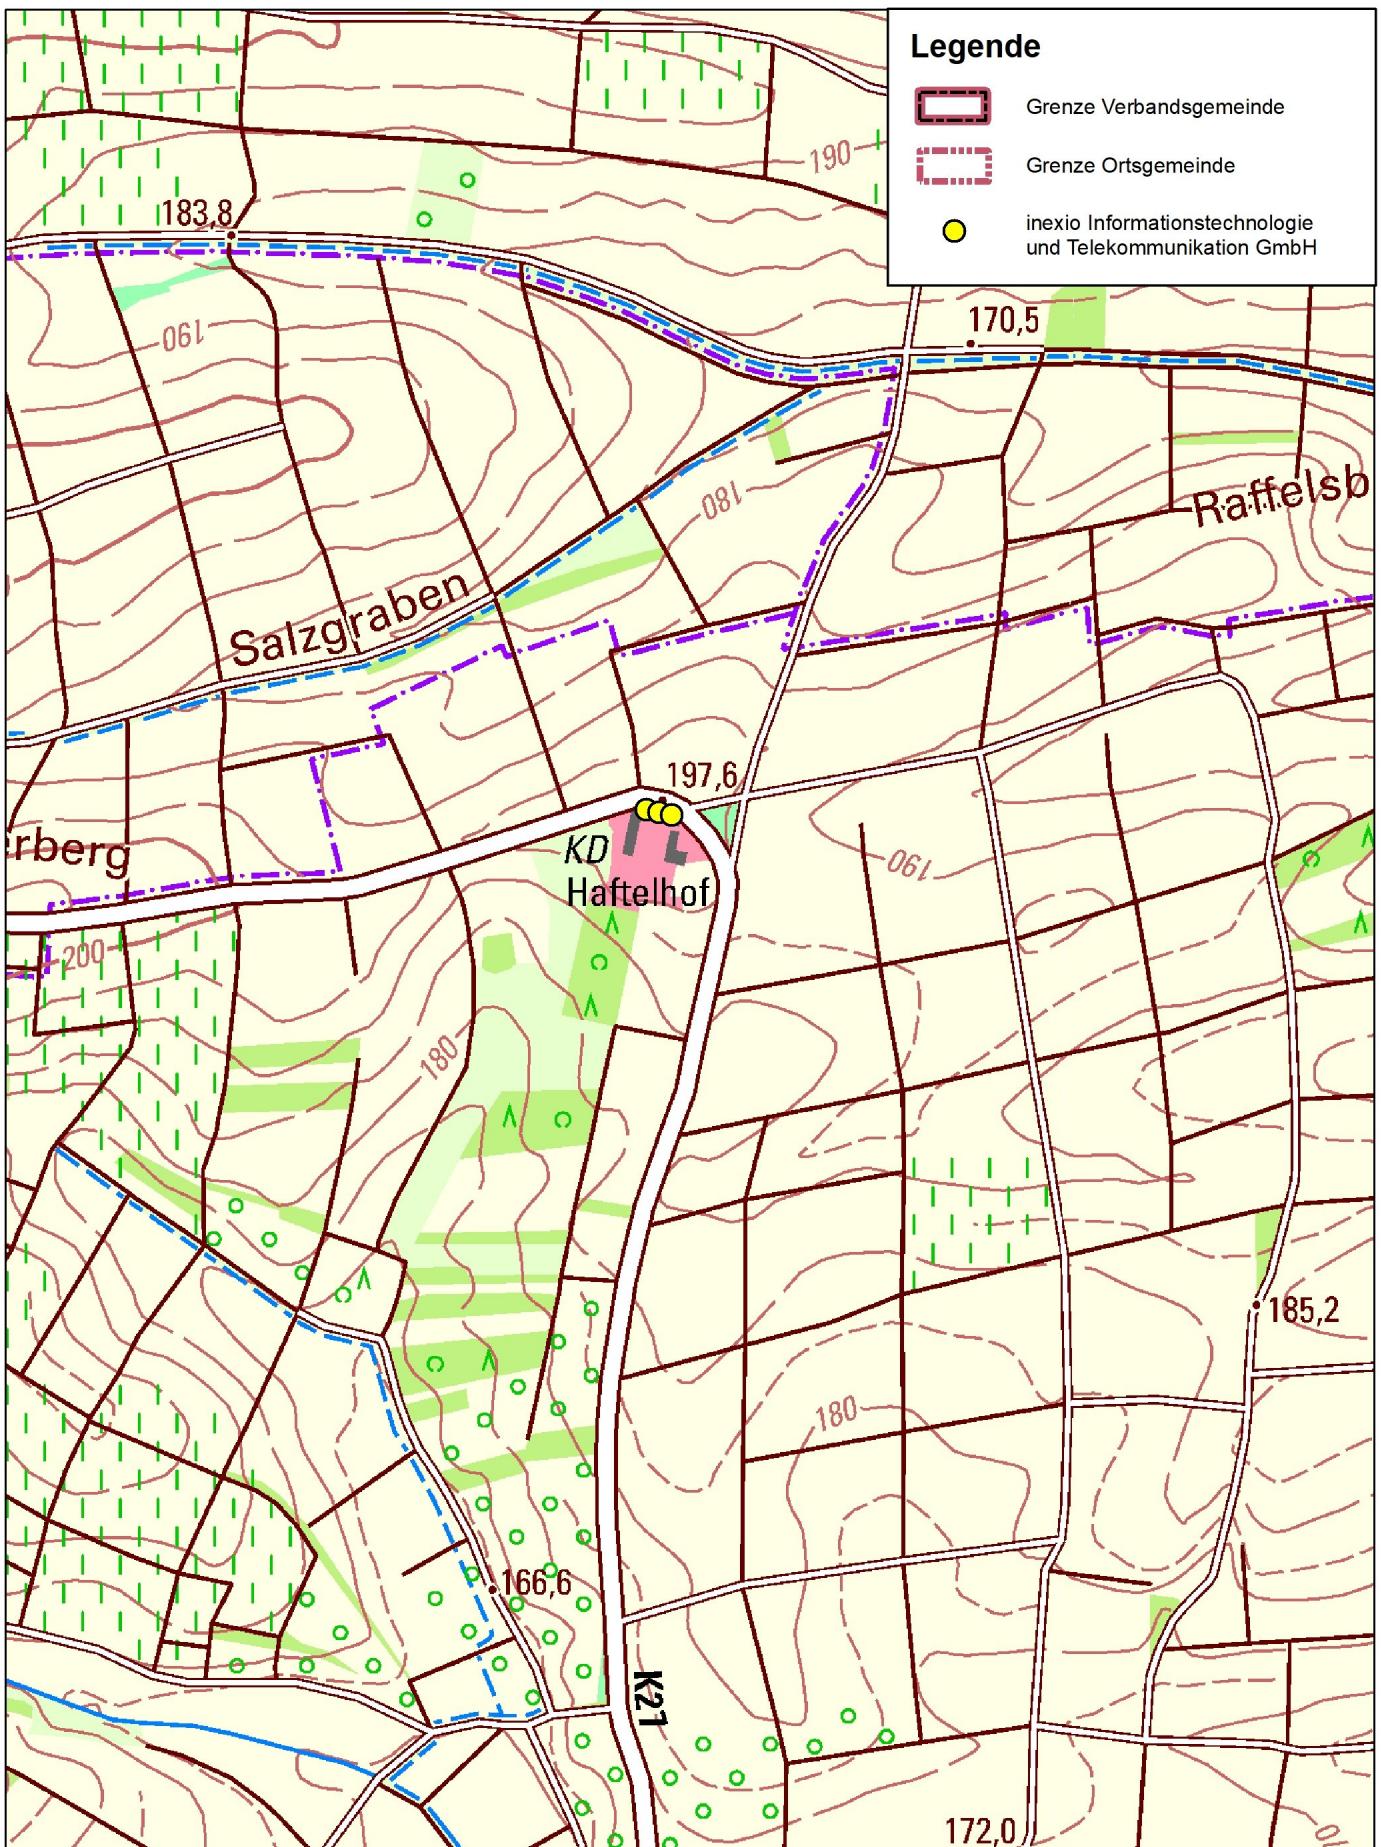

Inexioausbau


Schweighofen

1:10.000

Kreisverwaltung
Südliche Weinstraße

0 100 200 300 400 m

Ersteller: Gigabitausbau@suedliche-weinstrasse.de
Erstellungsdatum 21.07.2025

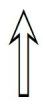

©Kreisverwaltung Südliche Weinstraße
©GeoBasis-DE / LVerMGeoRP 2025, dl-de/by-2-0, www.lvermgeo.rlp.de
Ausbaudaten: inexio Informationstechnologie und Telekommunikation GmbH