


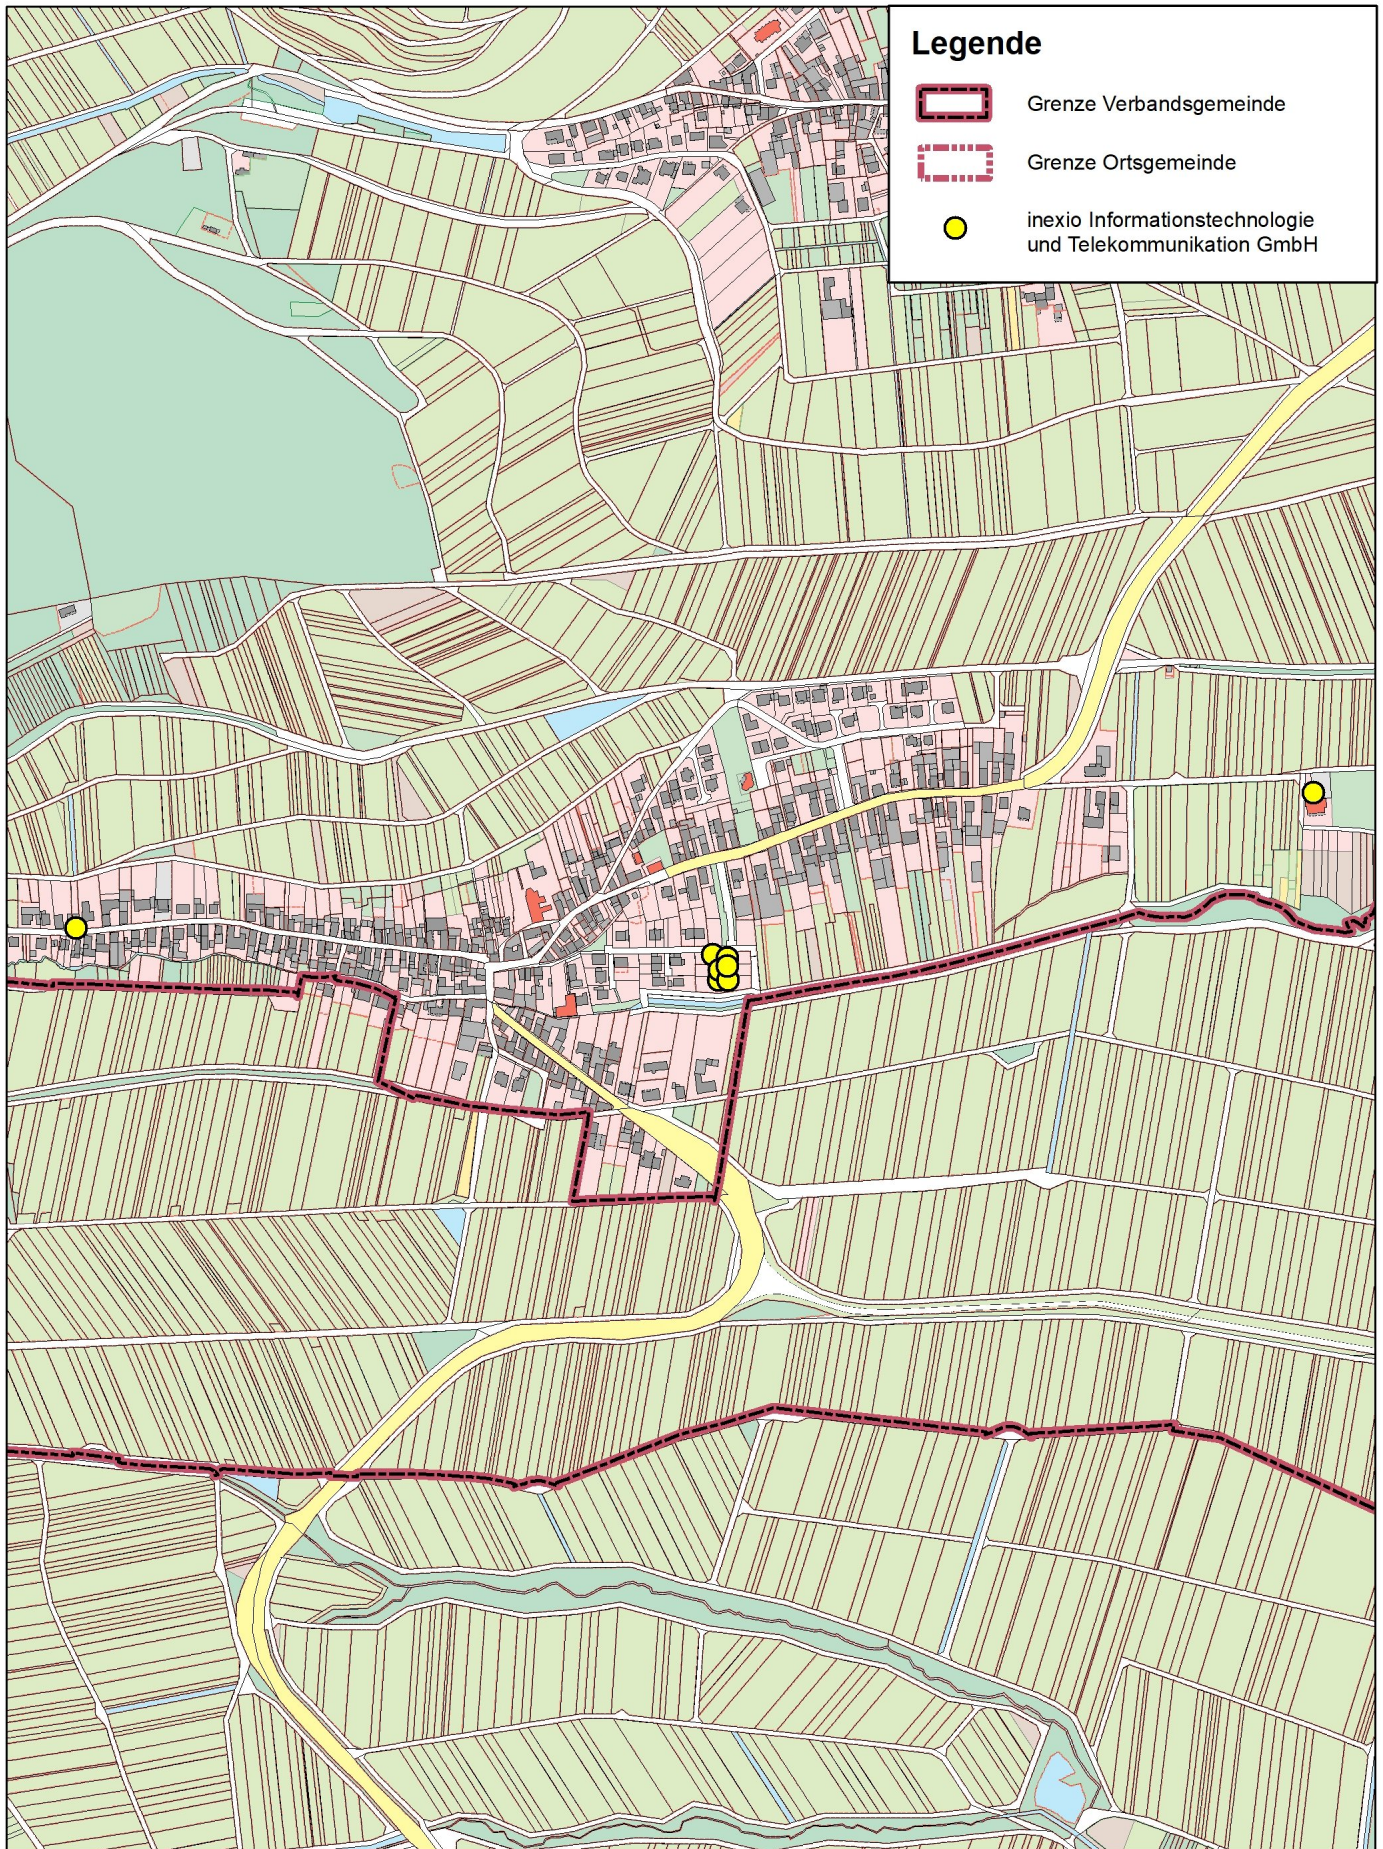


Kreisverwaltung
Südliche Weinstraße

Inexioausbau

Ranschbach

1:7.500

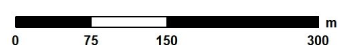

Ersteller: Gigabitausbau@suedliche-weinstrasse.de

Erstellungsdatum 17.07.2025



©Kreisverwaltung Südliche Weinstraße
©GeoBasis-DE / LVermGeoRP 2025, dl-de/by-2-0, www.lvermgeo.rlp.de
AusbauDaten: inexo Informationstechnologie und Telekommunikation GmbH