
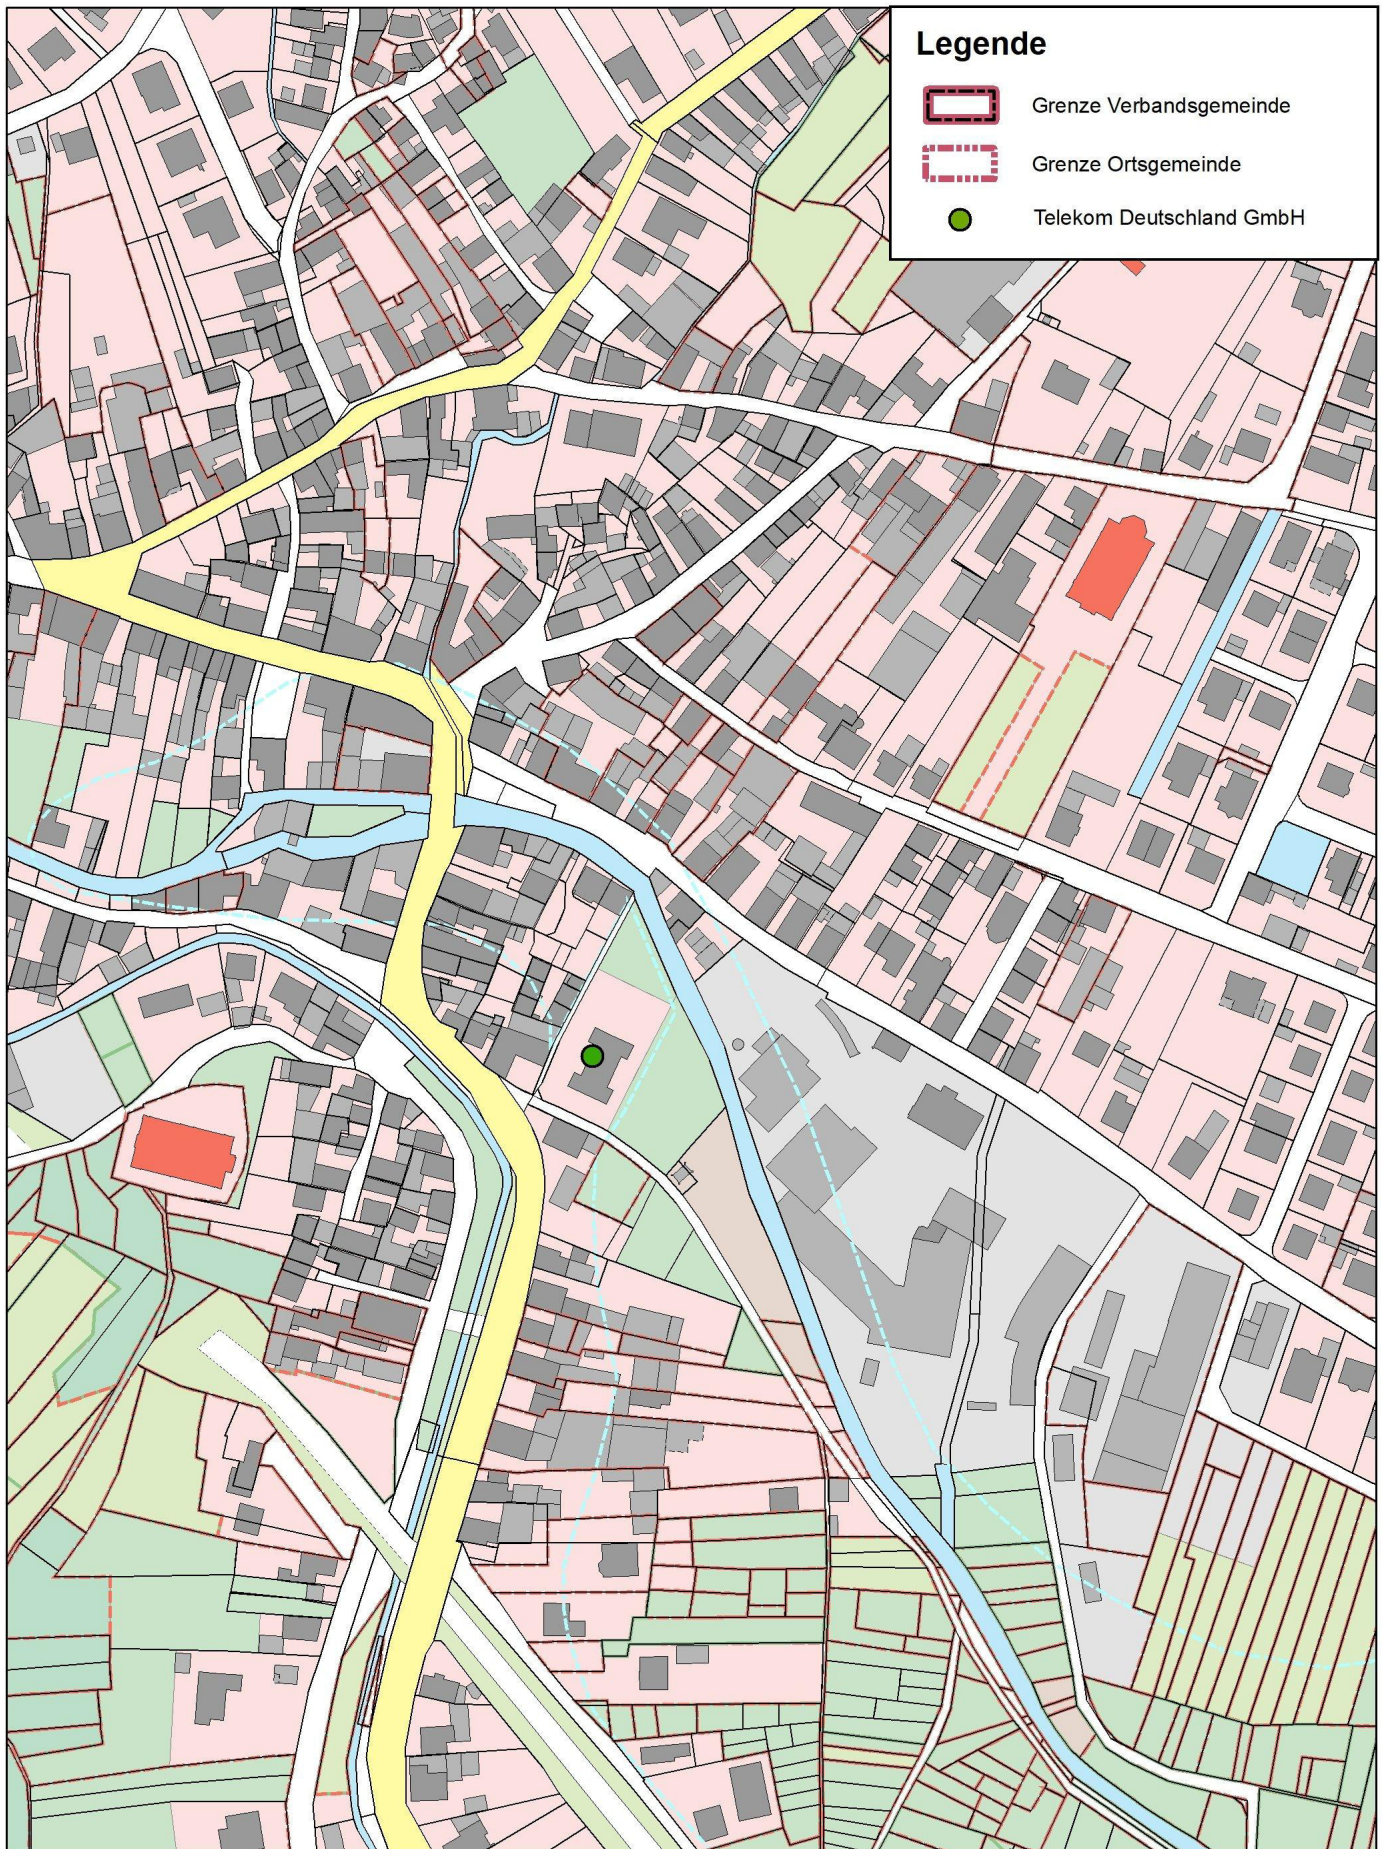


Kreisverwaltung
Südliche Weinstraße

Telekomausbau

Albersweiler

1:2.500

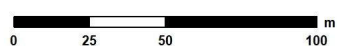

Ersteller: Gigabitusbau@suedliche-weinstrasse.de
Erstellungsdatum: 24.09.2025



©Kreisverwaltung Südliche Weinstraße
©GeoBasis-DE / LVermGeoRP 2025, dl-de/by-2-0, www.lvermgeo.rlp.de
Ausbaudaten: Telekom Deutschland GmbH