


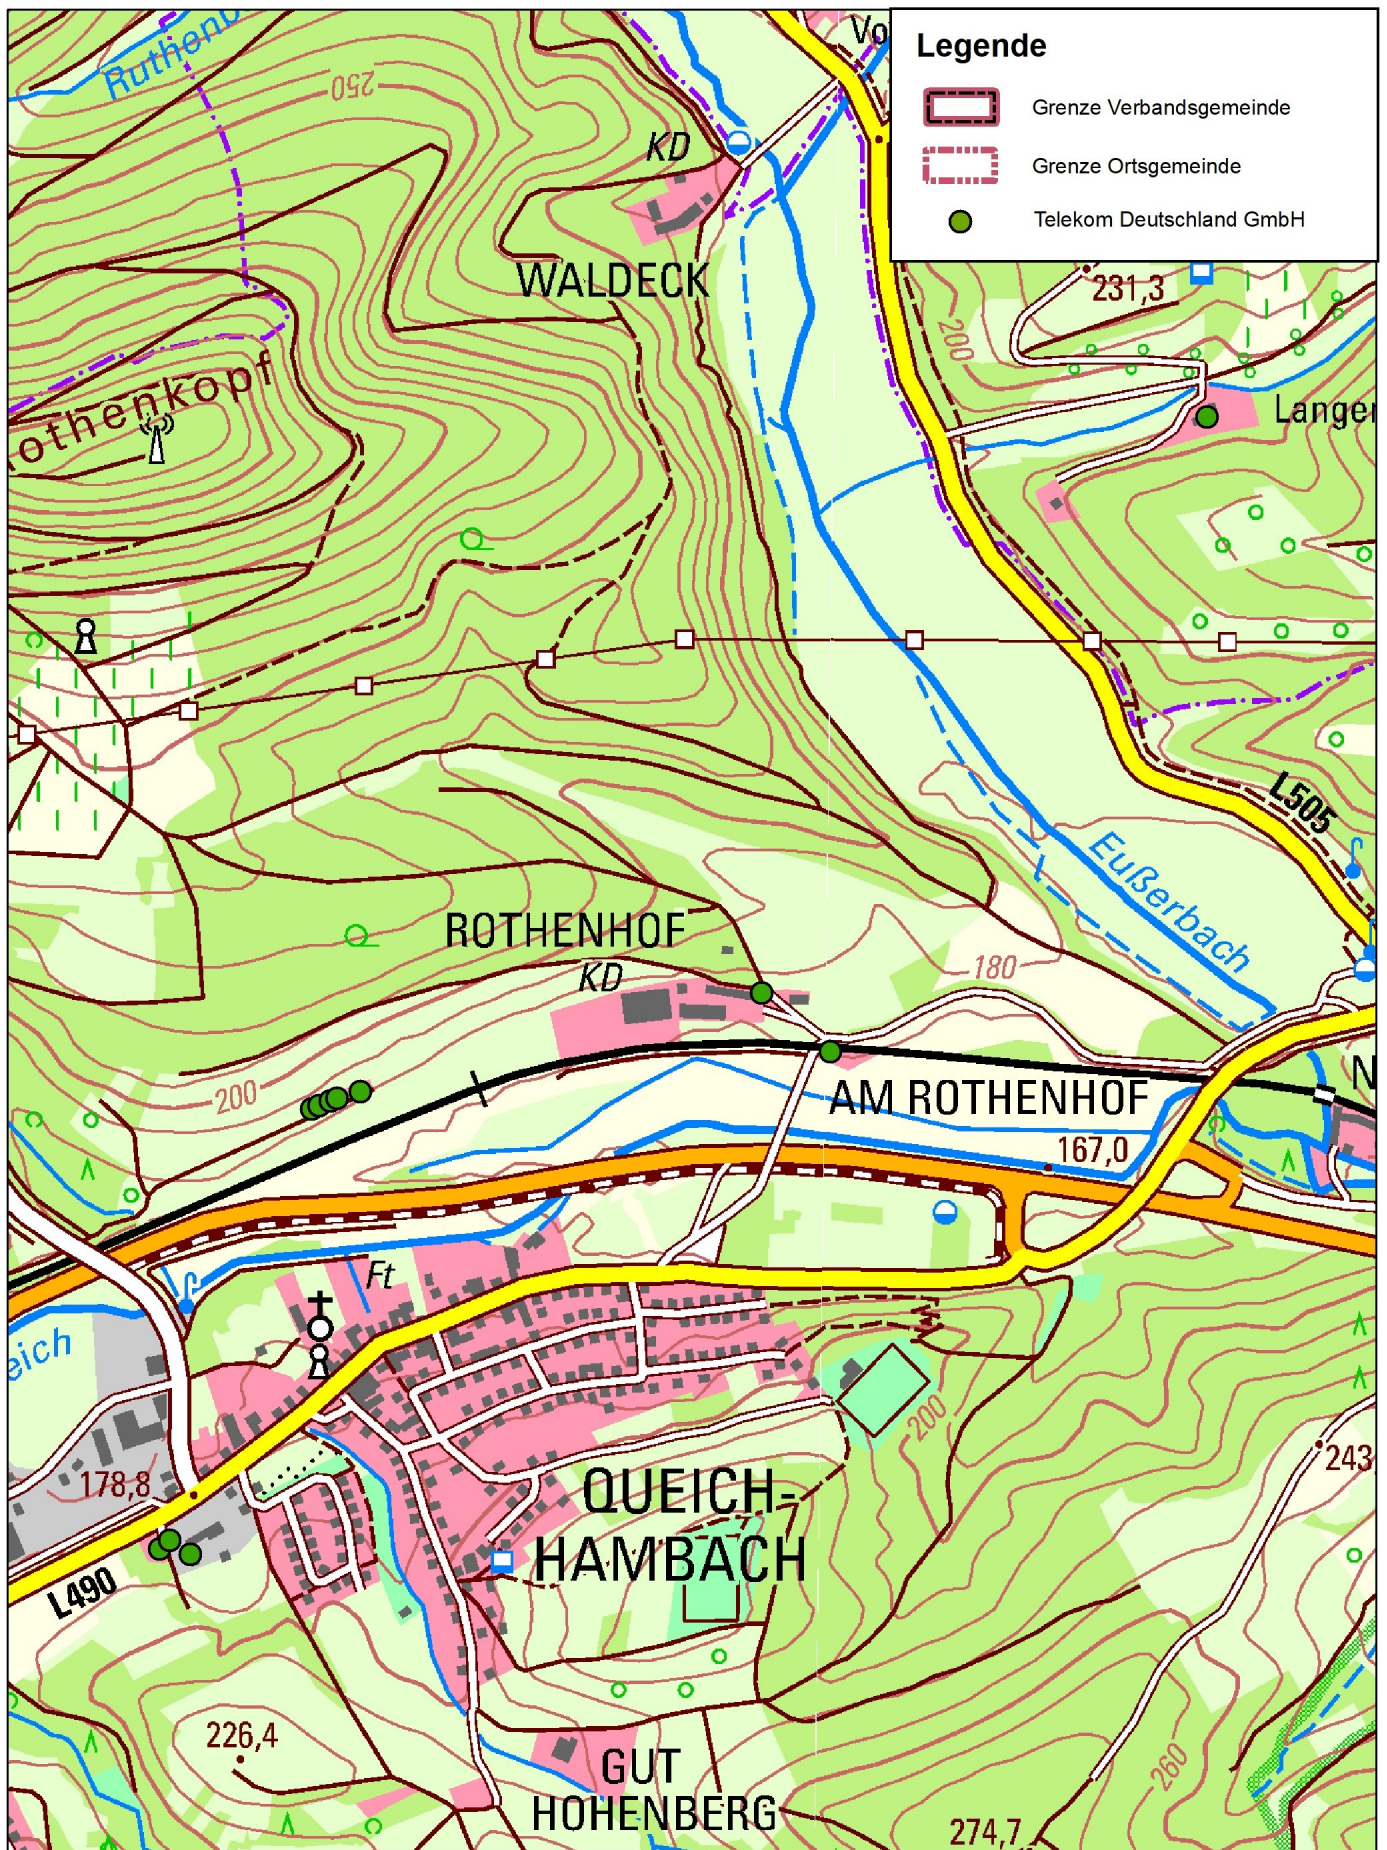


Kreisverwaltung
Südliche Weinstraße

Telekomausbau

Annweiler

1:10.000

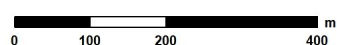

Ersteller:

Gigabitausbau@suedliche-weinstrasse.de


Erstellungsdatum

22.07.2025

©Kreisverwaltung Südliche Weinstraße

©GeoBasis-DE / LVermGeoRP 2025, dl-de/by-2-0, www.lvermgeo.rlp.de

Ausbaudaten: Telekom Deutschland GmbH

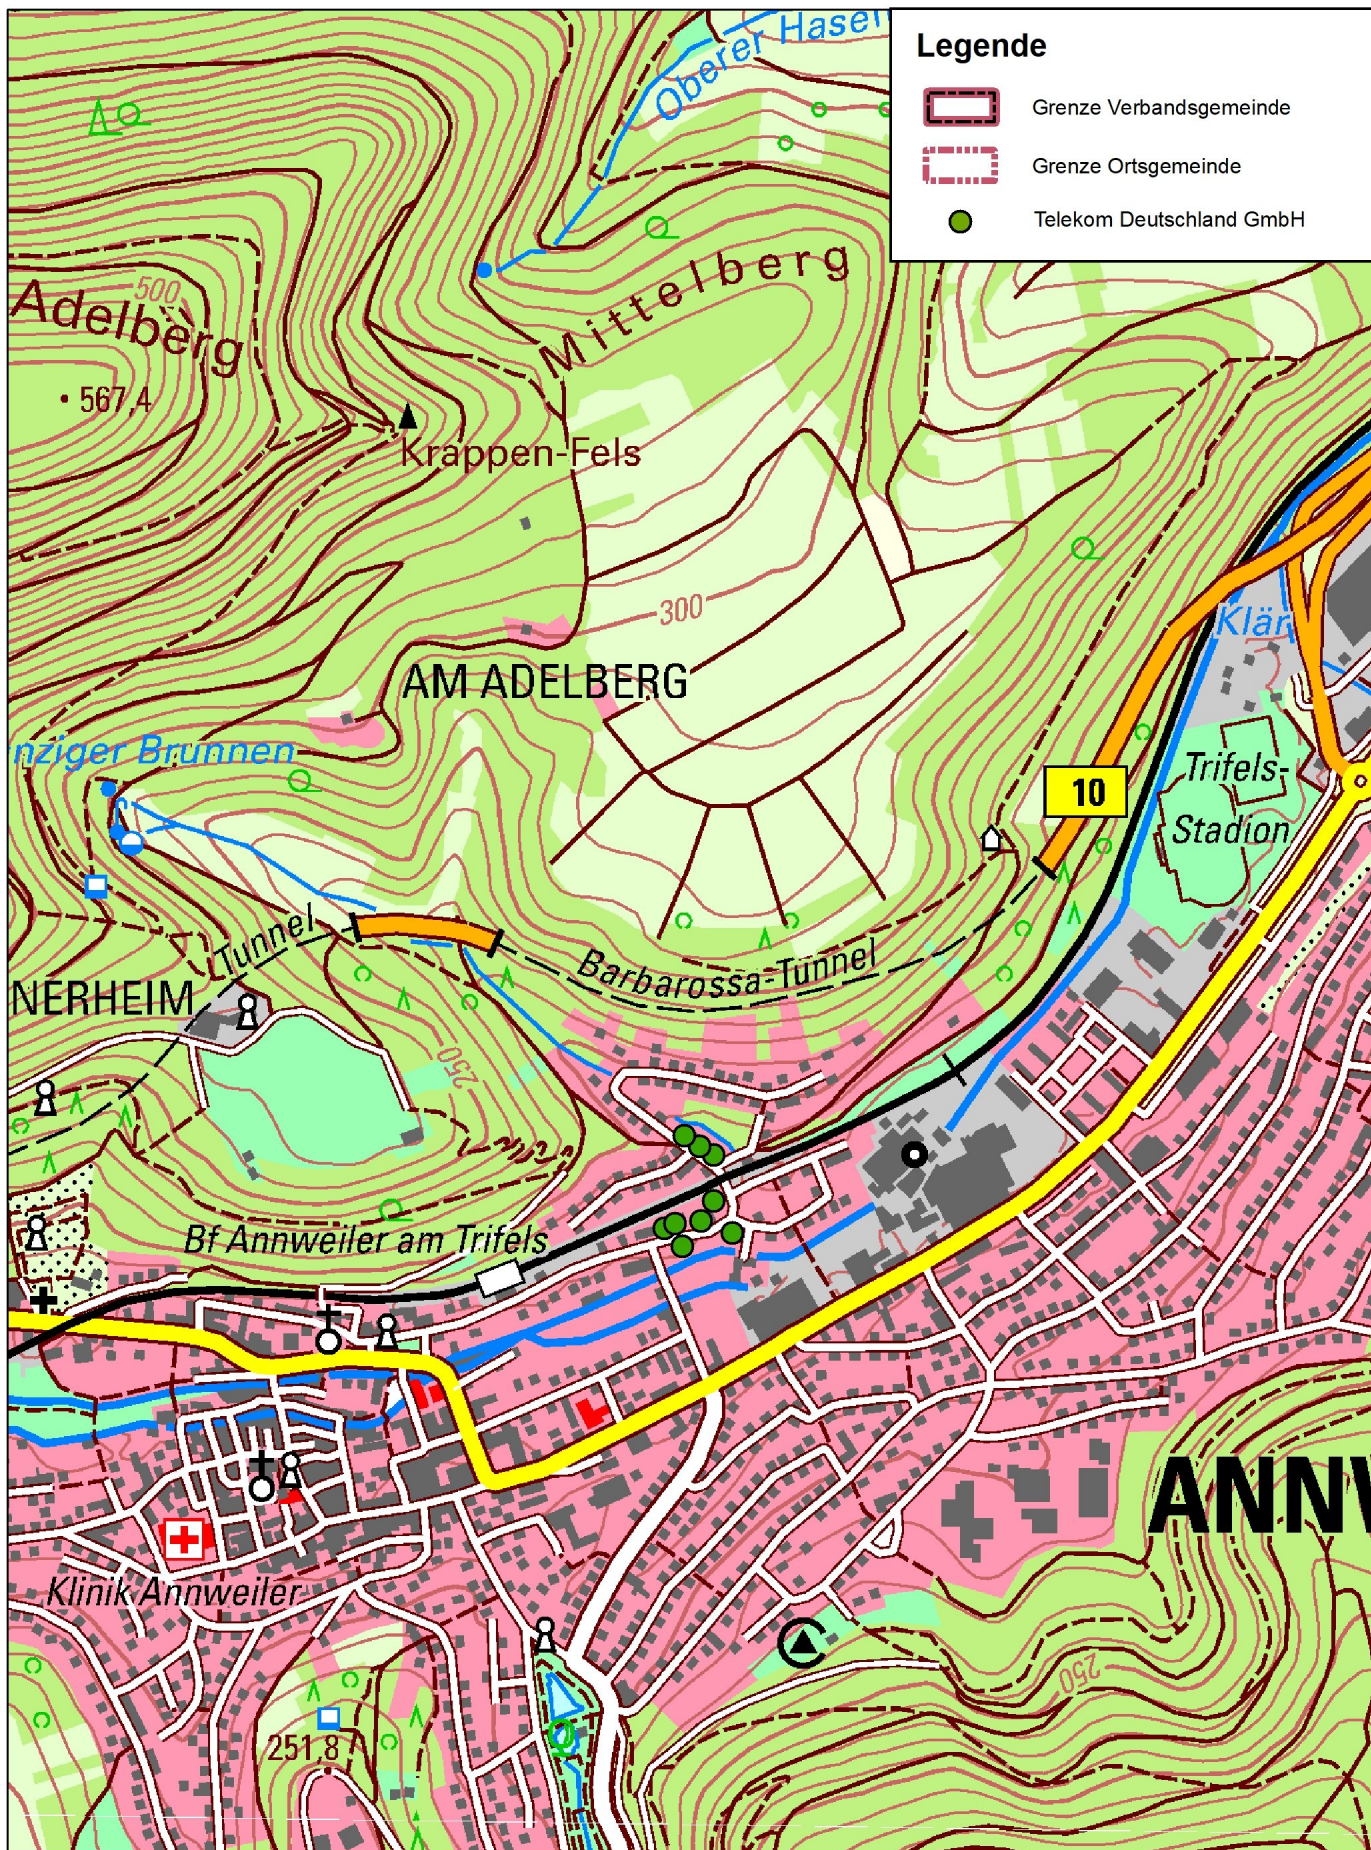


Kreisverwaltung
Südliche Weinstraße

Telekomausbau

Annweiler

1:10.000

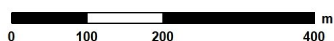

Ersteller:

Gigabitausbau@suedliche-weinstrasse.de

Erstellungsdatum

22.07.2025

©Kreisverwaltung Südliche Weinstraße

©GeoBasis-DE / LVermGeoRP 2025, dl-de/by-2-0, www.lvermgeo.rlp.de

Ausbaudaten: Telekom Deutschland GmbH