


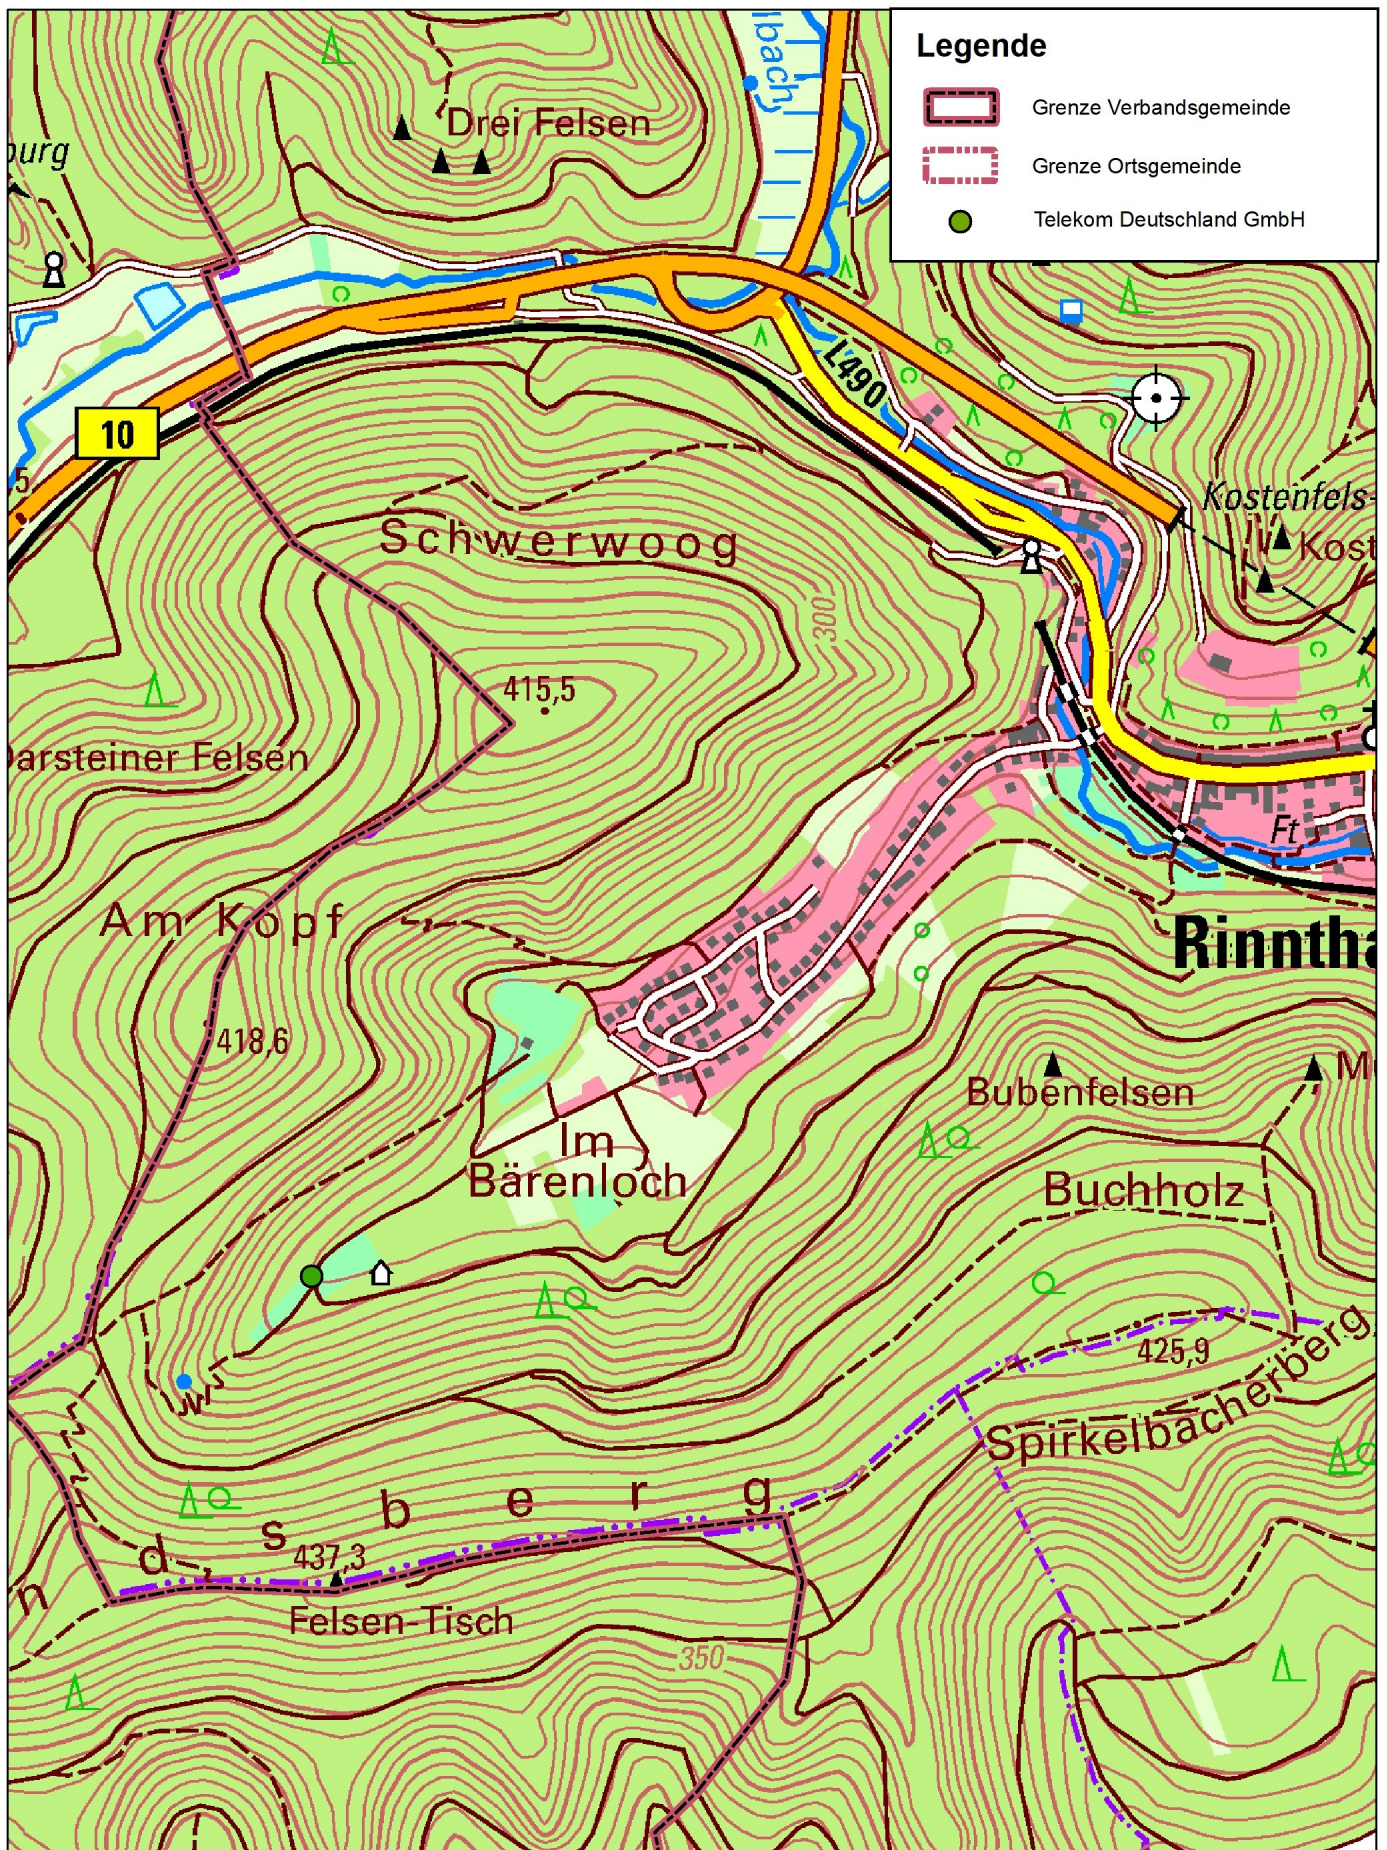


Kreisverwaltung
Südliche Weinstraße

Telekomausbau

Rinnthal

1:10.000

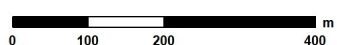

Ersteller:

Gigibitausbau@suedliche-weinstrasse.de

Erstellungsdatum

22.07.2025

©Kreisverwaltung Südliche Weinstraße

©GeoBasis-DE / LVermGeoRP 2025, dl-de/by-2-0, www.lvermgeo.rlp.de

Ausbaudaten: Telekom Deutschland GmbH