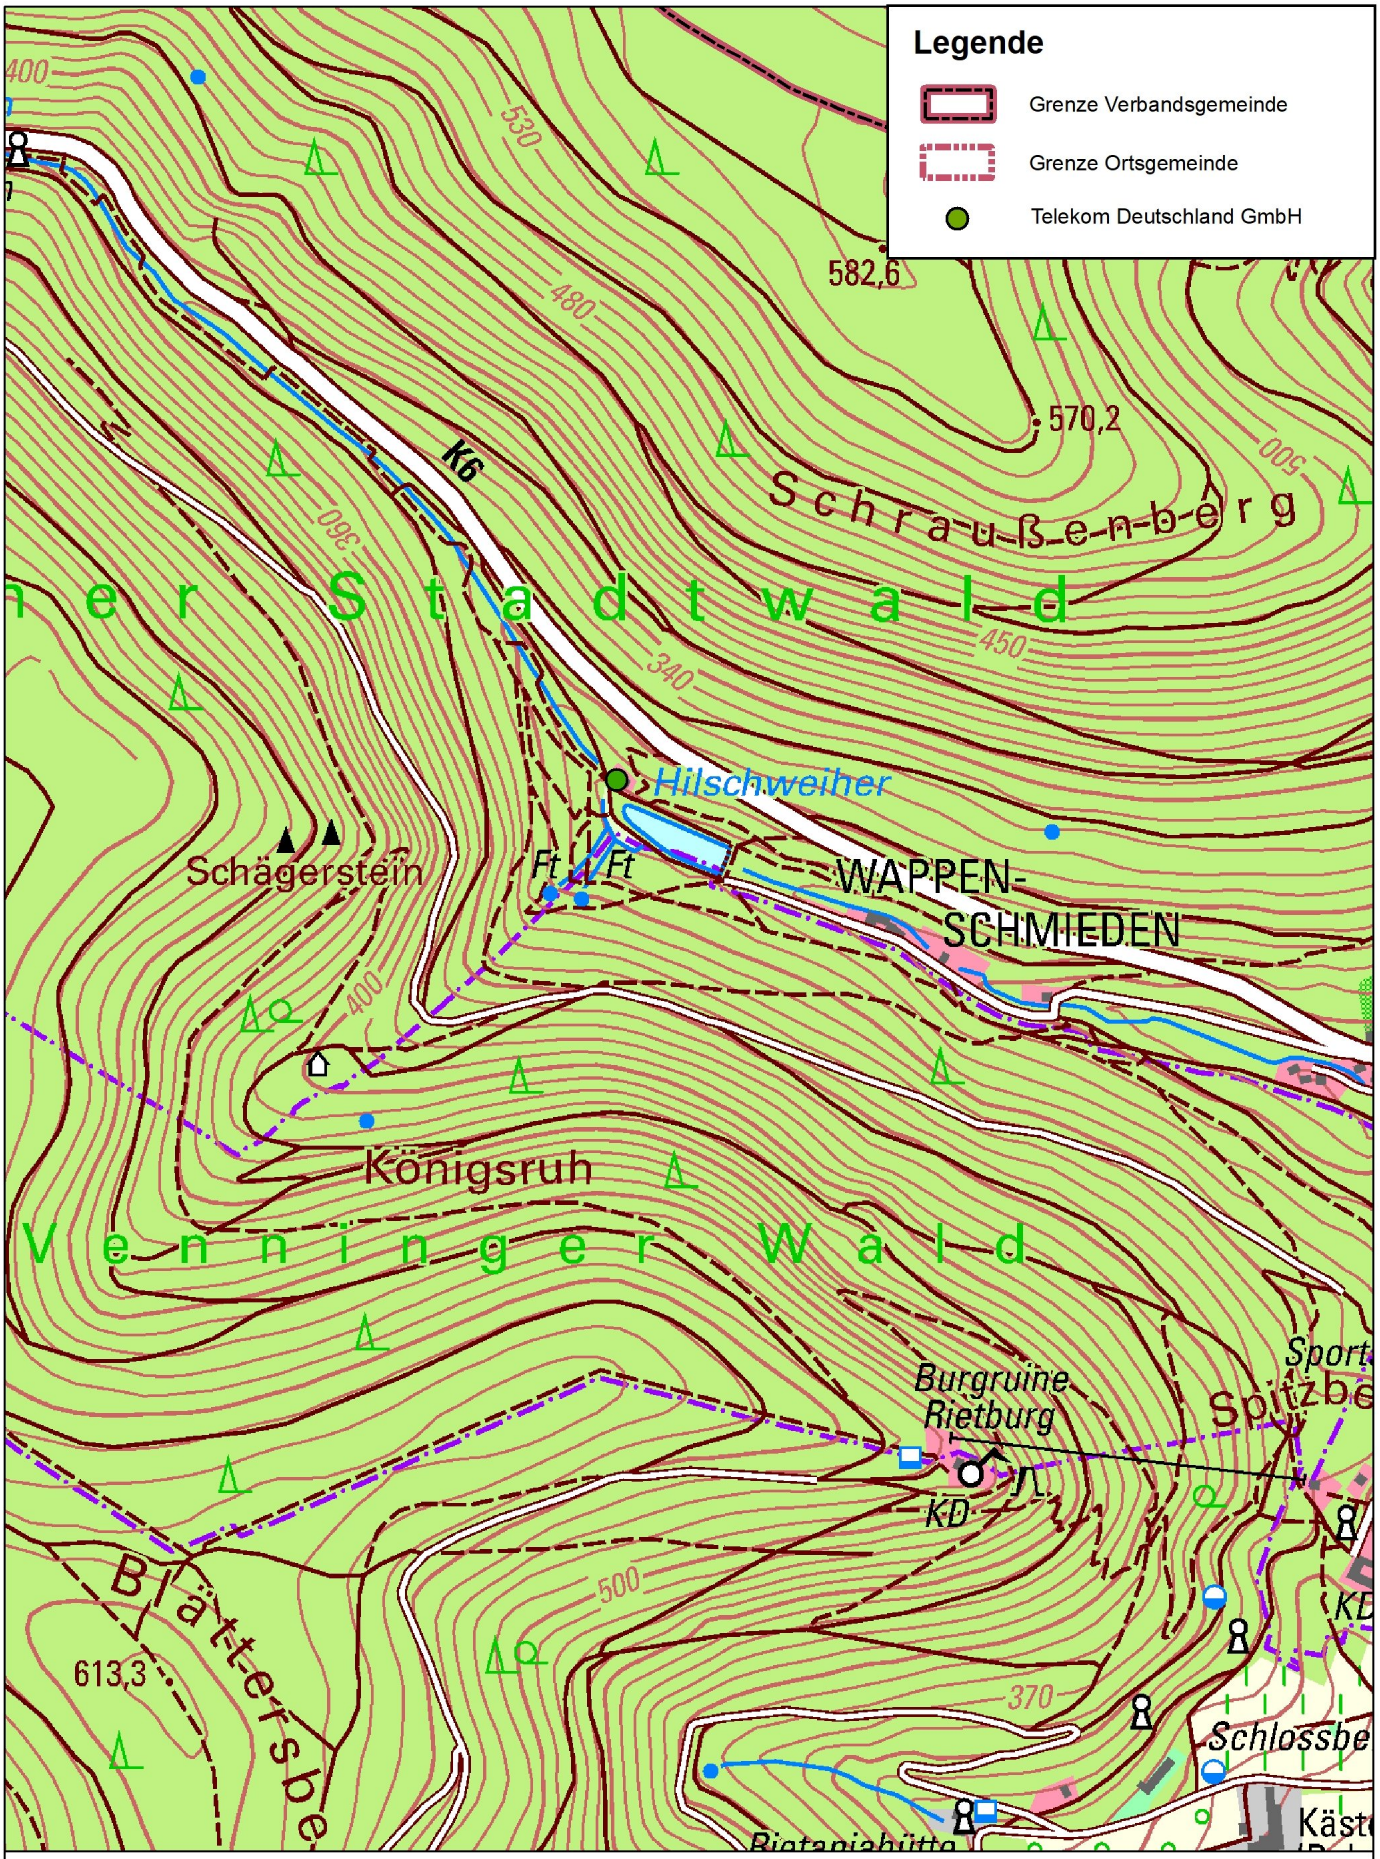

Kreisverwalltung
Südliche Weinstraße

Telekomausbau

Weyher

1:10.000

0 100 200 400 m

Ersteller: Gigabitausbau@suedliche-weinstrasse.de

Erstellungsdatum 22.07.2025

©Kreisverwaltung Südliche Weinstraße
©GeoBasis-DE / LVermGeoRP 2025, dl-de/by-2-0, www.lvermgeo.rlp.de
Ausbaudaten: Telekom Deutschland GmbH