


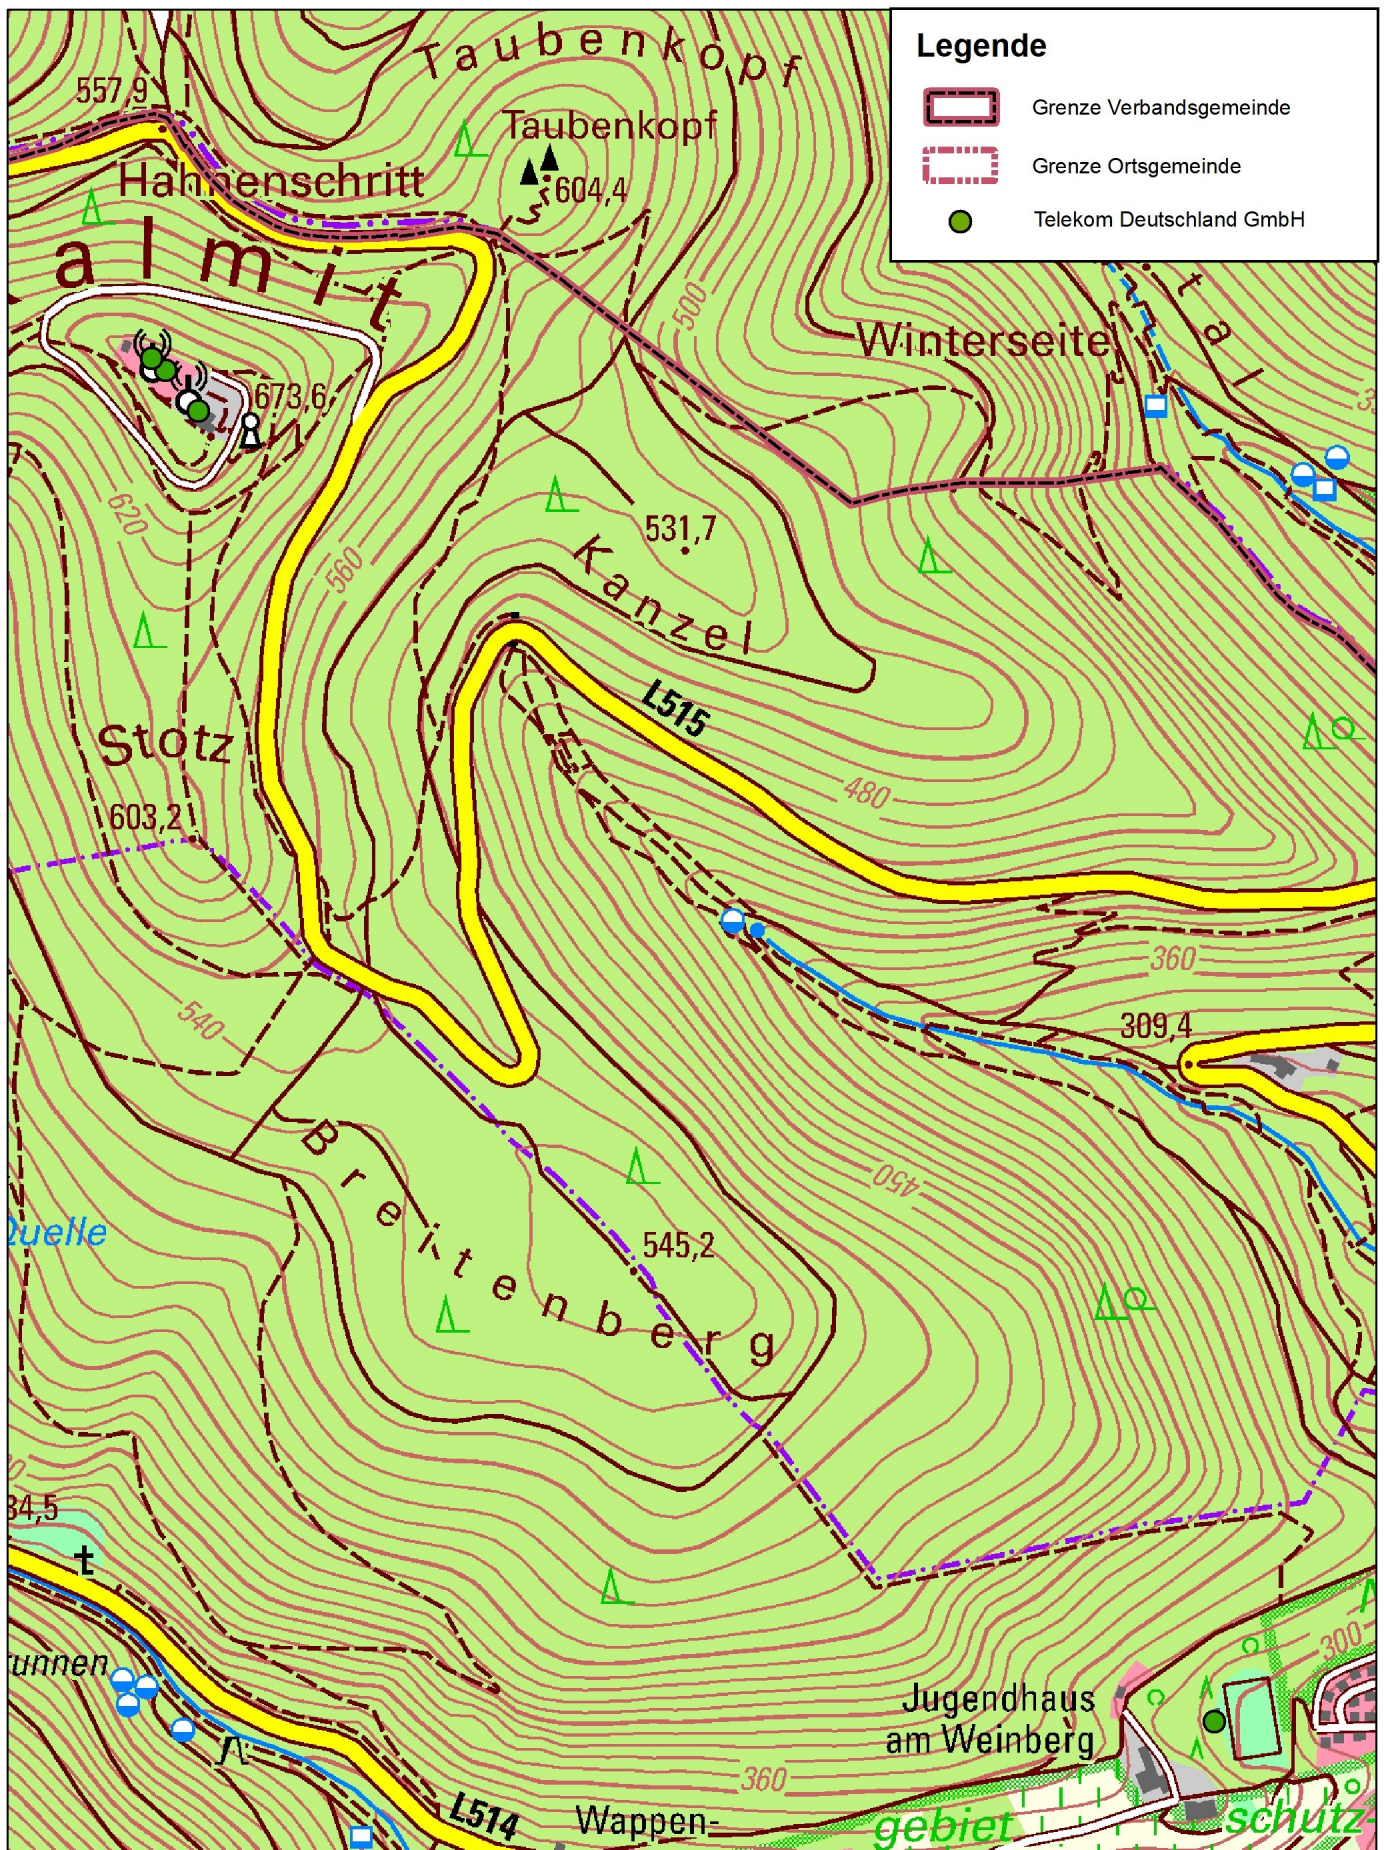


Kreisverwaltung
Südliche Weinstraße

Telekomausbau

Sankt Martin

1:10.000

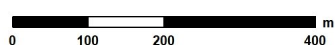

Ersteller: Gigbitausbau@suedliche-weinstrasse.de
Erstellungsdatum: 22.07.2025

©Kreisverwaltung Südliche Weinstraße
©GeoBasis-DE / LVermGeoRP 2025, dl-de/by-2-0, www.lvermgeo.rlp.de
Ausbaudaten: Telekom Deutschland GmbH