





Beantragte Förderadressen (Phase 3)

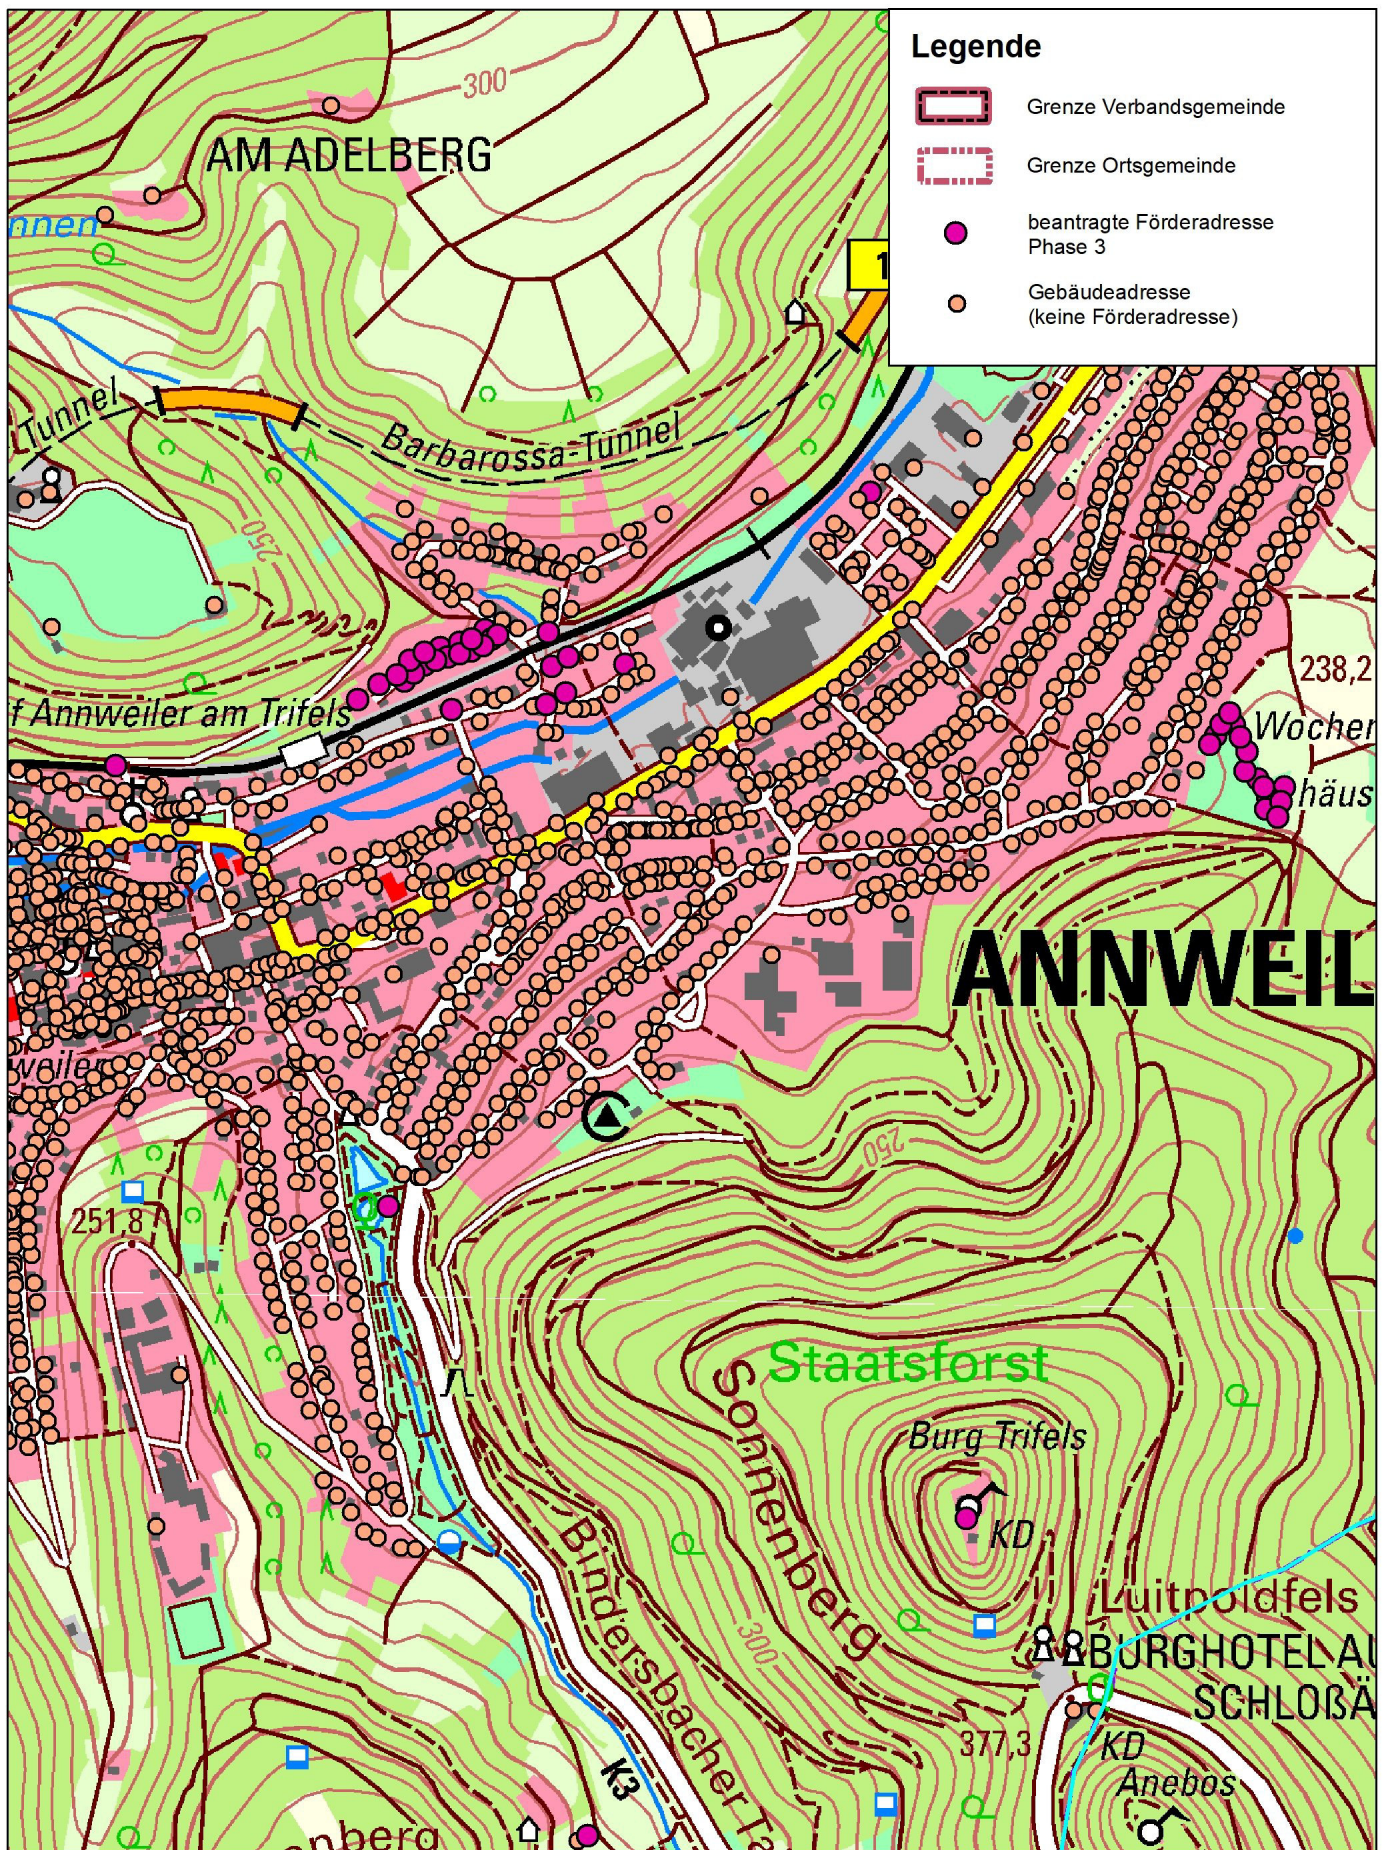

Kreisverwaltung
Südliche Weinstraße

Annweiler

1:10.000

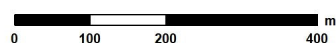

Ersteller:

Gigabitausbau@suedliche-weinstrasse.de


Erstellungsdatum

07.07.2026

©Kreisverwaltung Südliche Weinstraße

©GeoBasis-DE / LVermGeoRP 2025, dl-de/by-2-0, www.lvermgeo.rlp.de

Ausbaudaten: inexio Informationstechnologie und Telekommunikation GmbH

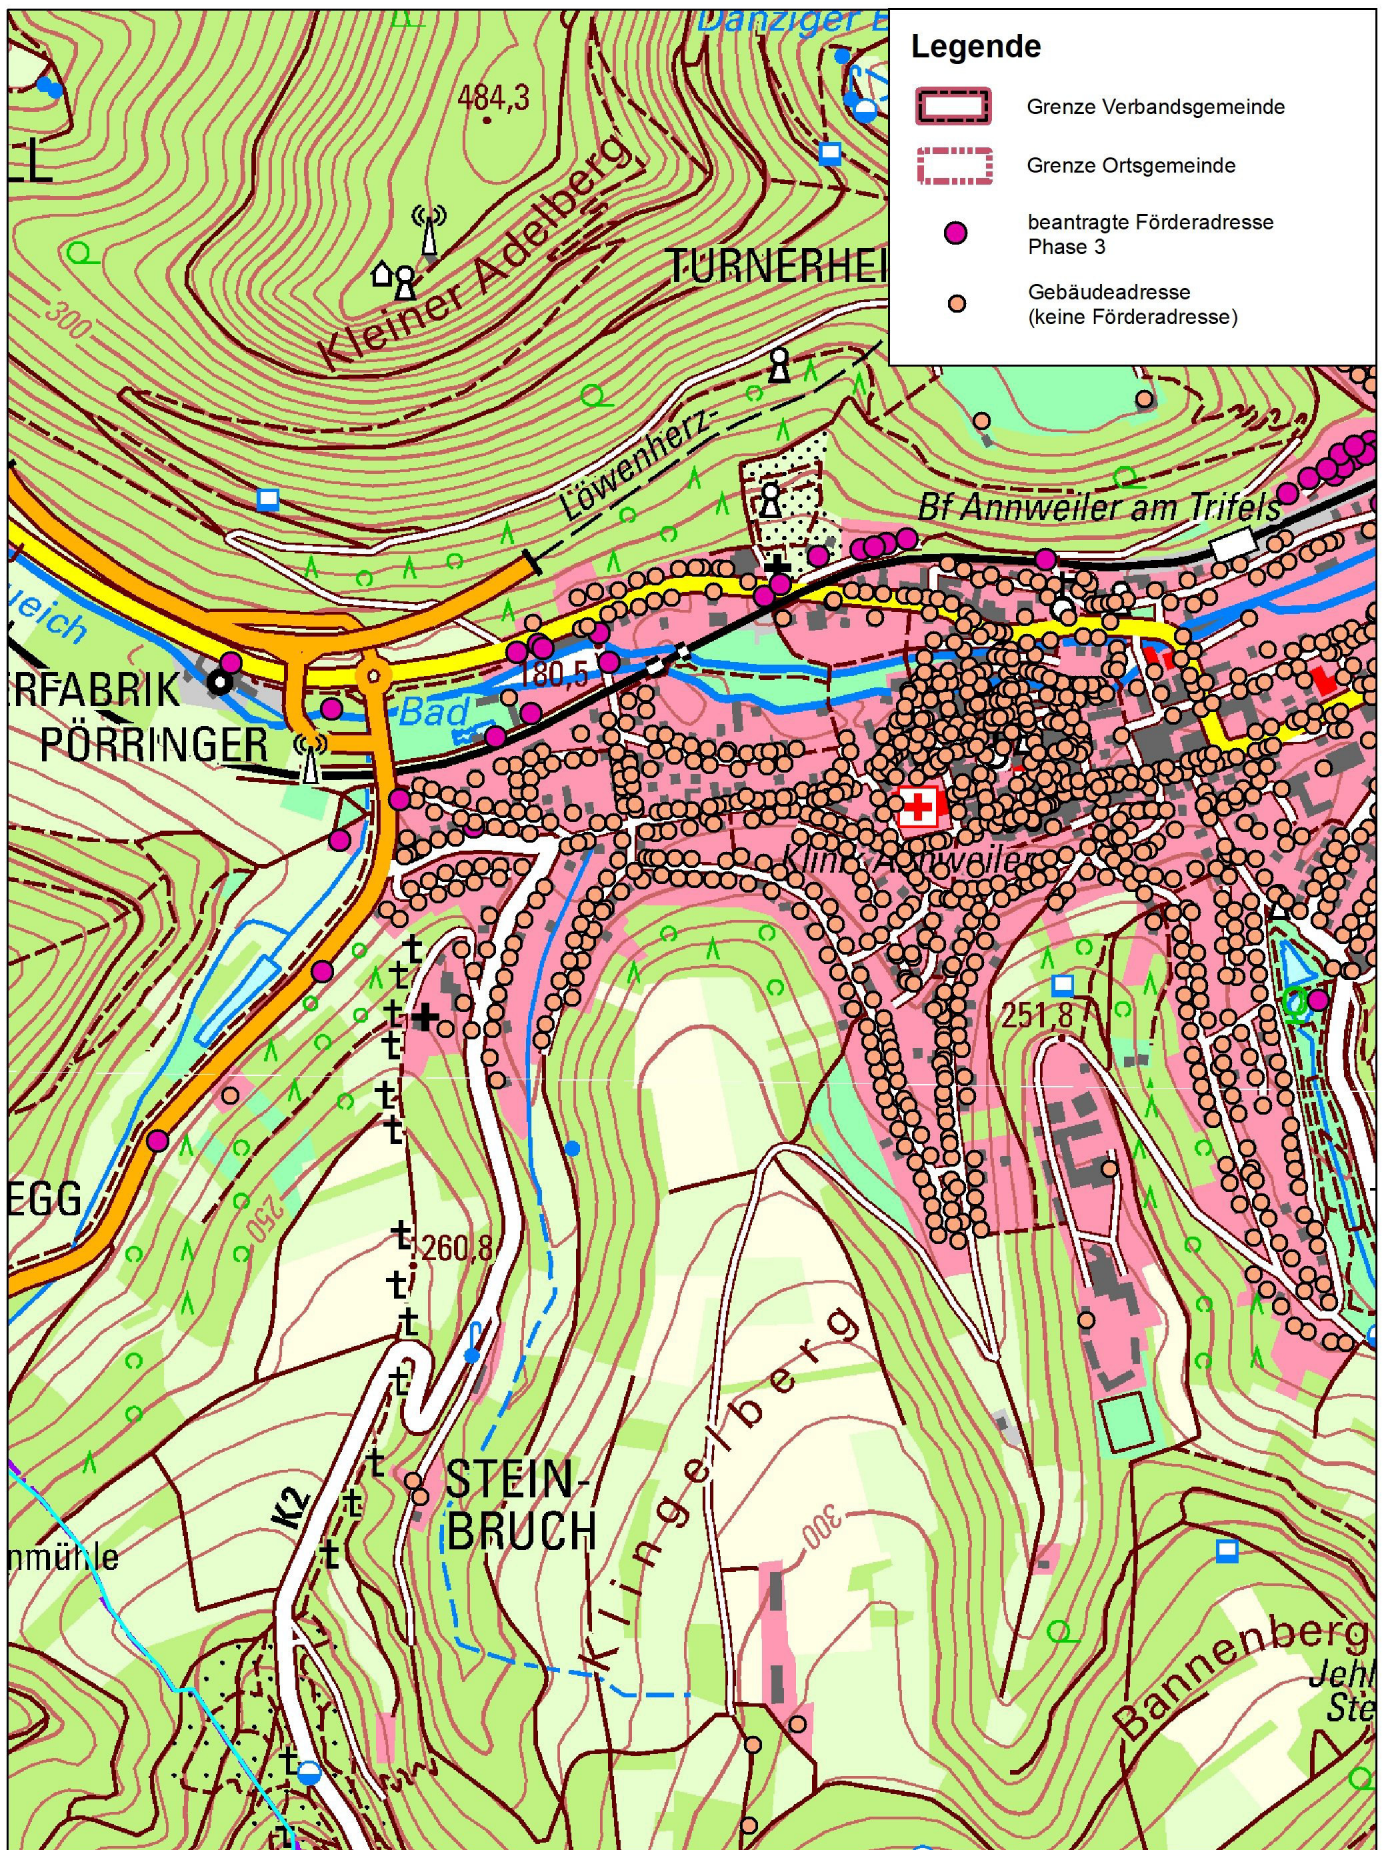


Beantragte Förderadressen (Phase 3)



Kreisverwaltung
Südliche Weinstraße

Annweiler

1:10.000

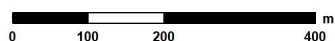

Ersteller:

Gigabitausbau@suedliche-weinstrasse.de


Erstellungsdatum

07.07.2026

©Kreisverwaltung Südliche Weinstraße

©GeoBasis-DE / LVermGeoRP 2025, dl-de/by-2-0, www.lvermgeo.rlp.de

AusbauDaten: inxio Informationstechnologie und Telekommunikation GmbH

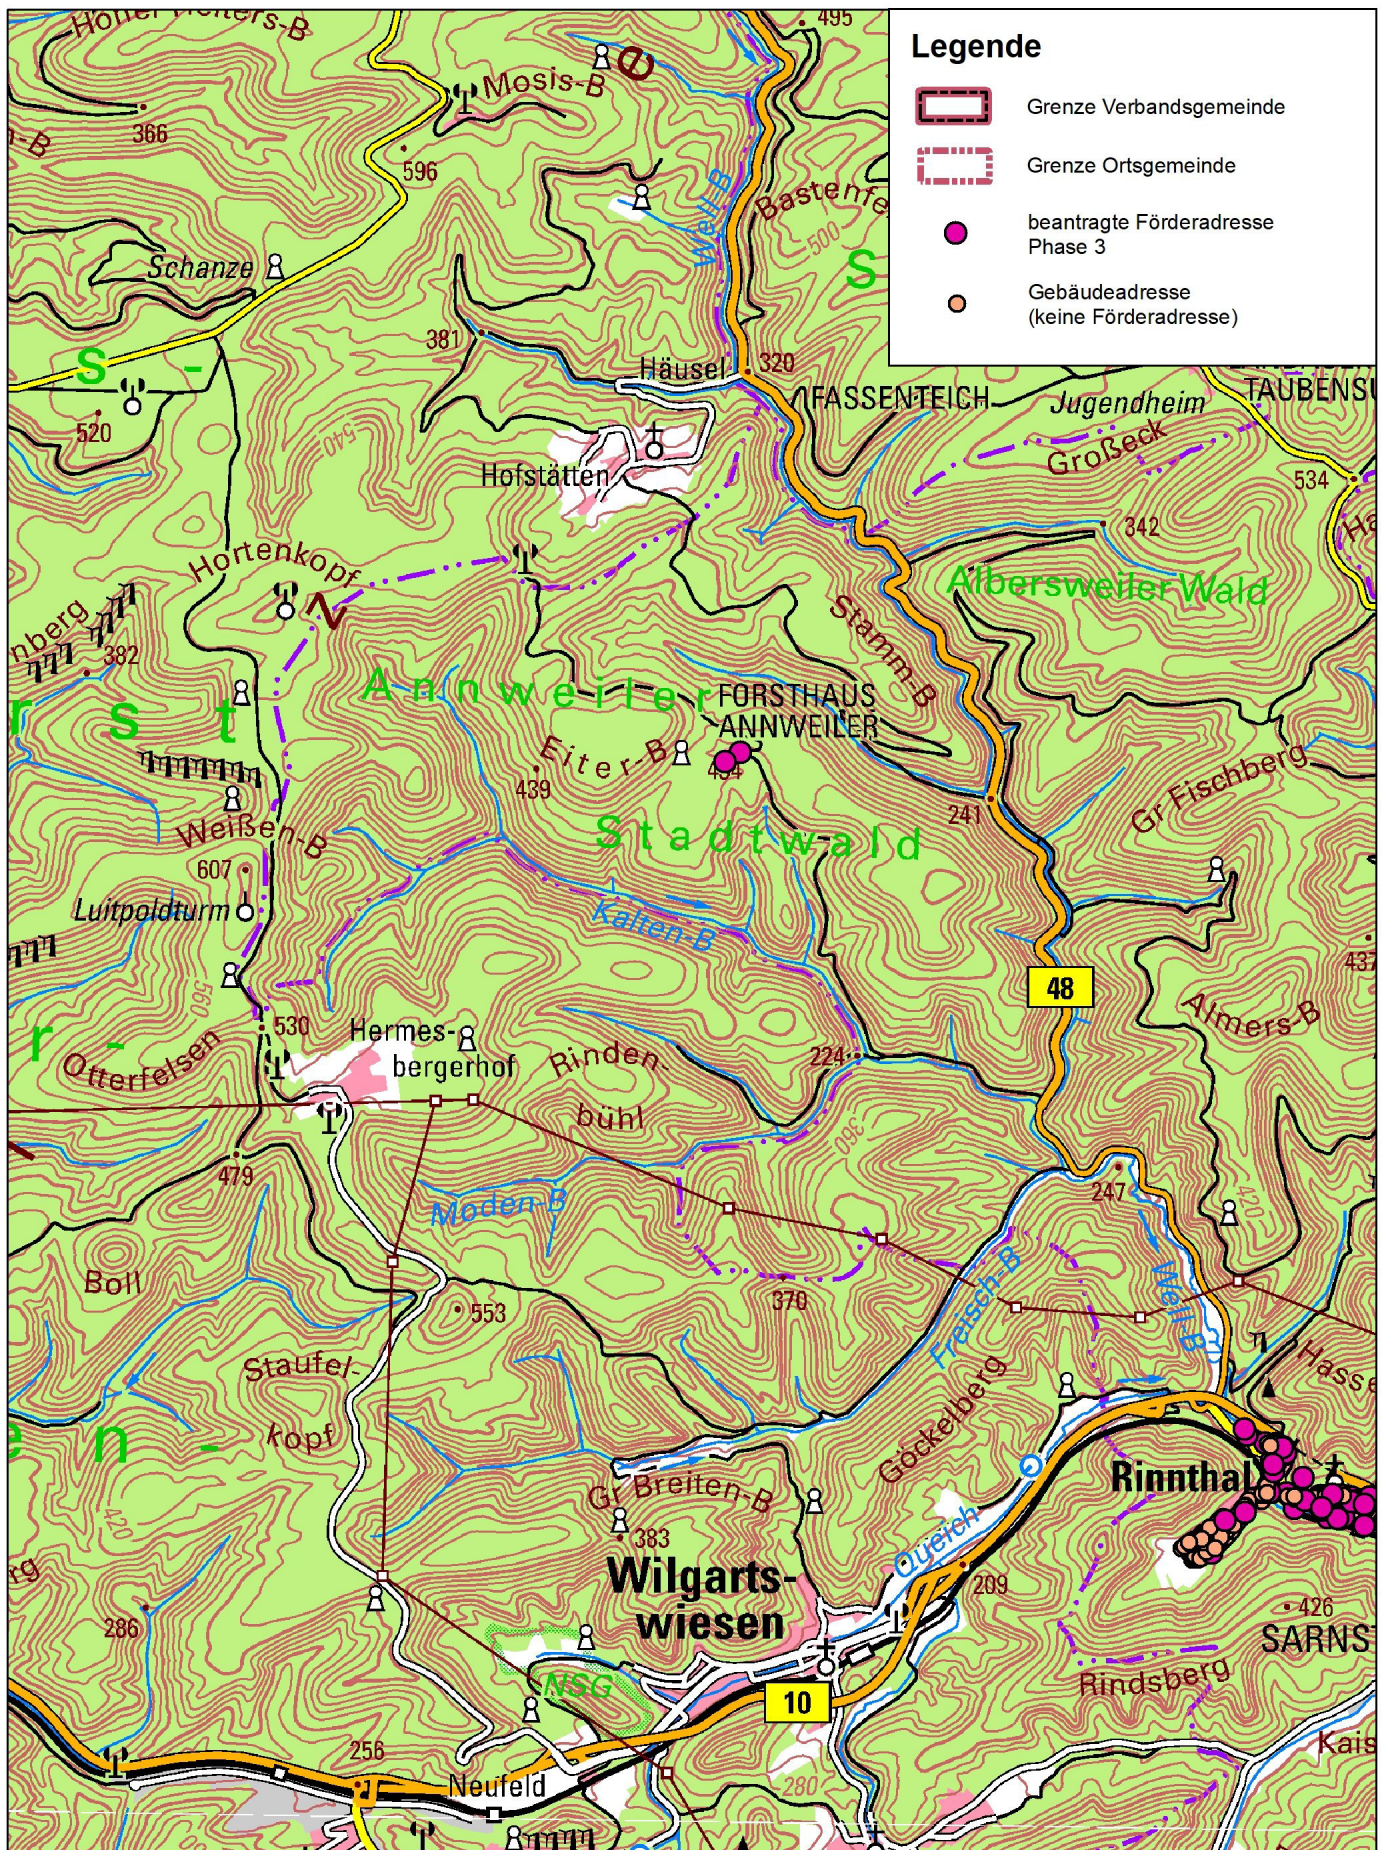


Beantragte Förderadressen (Phase 3)



Kreisverwaltung
Südliche Weinstraße

Annweiler

1:50.000

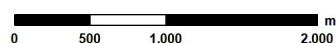

Ersteller:

Gigabitausbau@suedliche-weinstrasse.de

Erstellungsdatum

27.07.2026

©Kreisverwaltung Südliche Weinstraße

©GeoBasis-DE / LVermGeoRP 2025, dl-de/by-2-0, www.lvermgeo.rlp.de

AusbauDaten: inxio Informationstechnologie und Telekommunikation GmbH