





Beantragte Förderadressen (Phase 3)

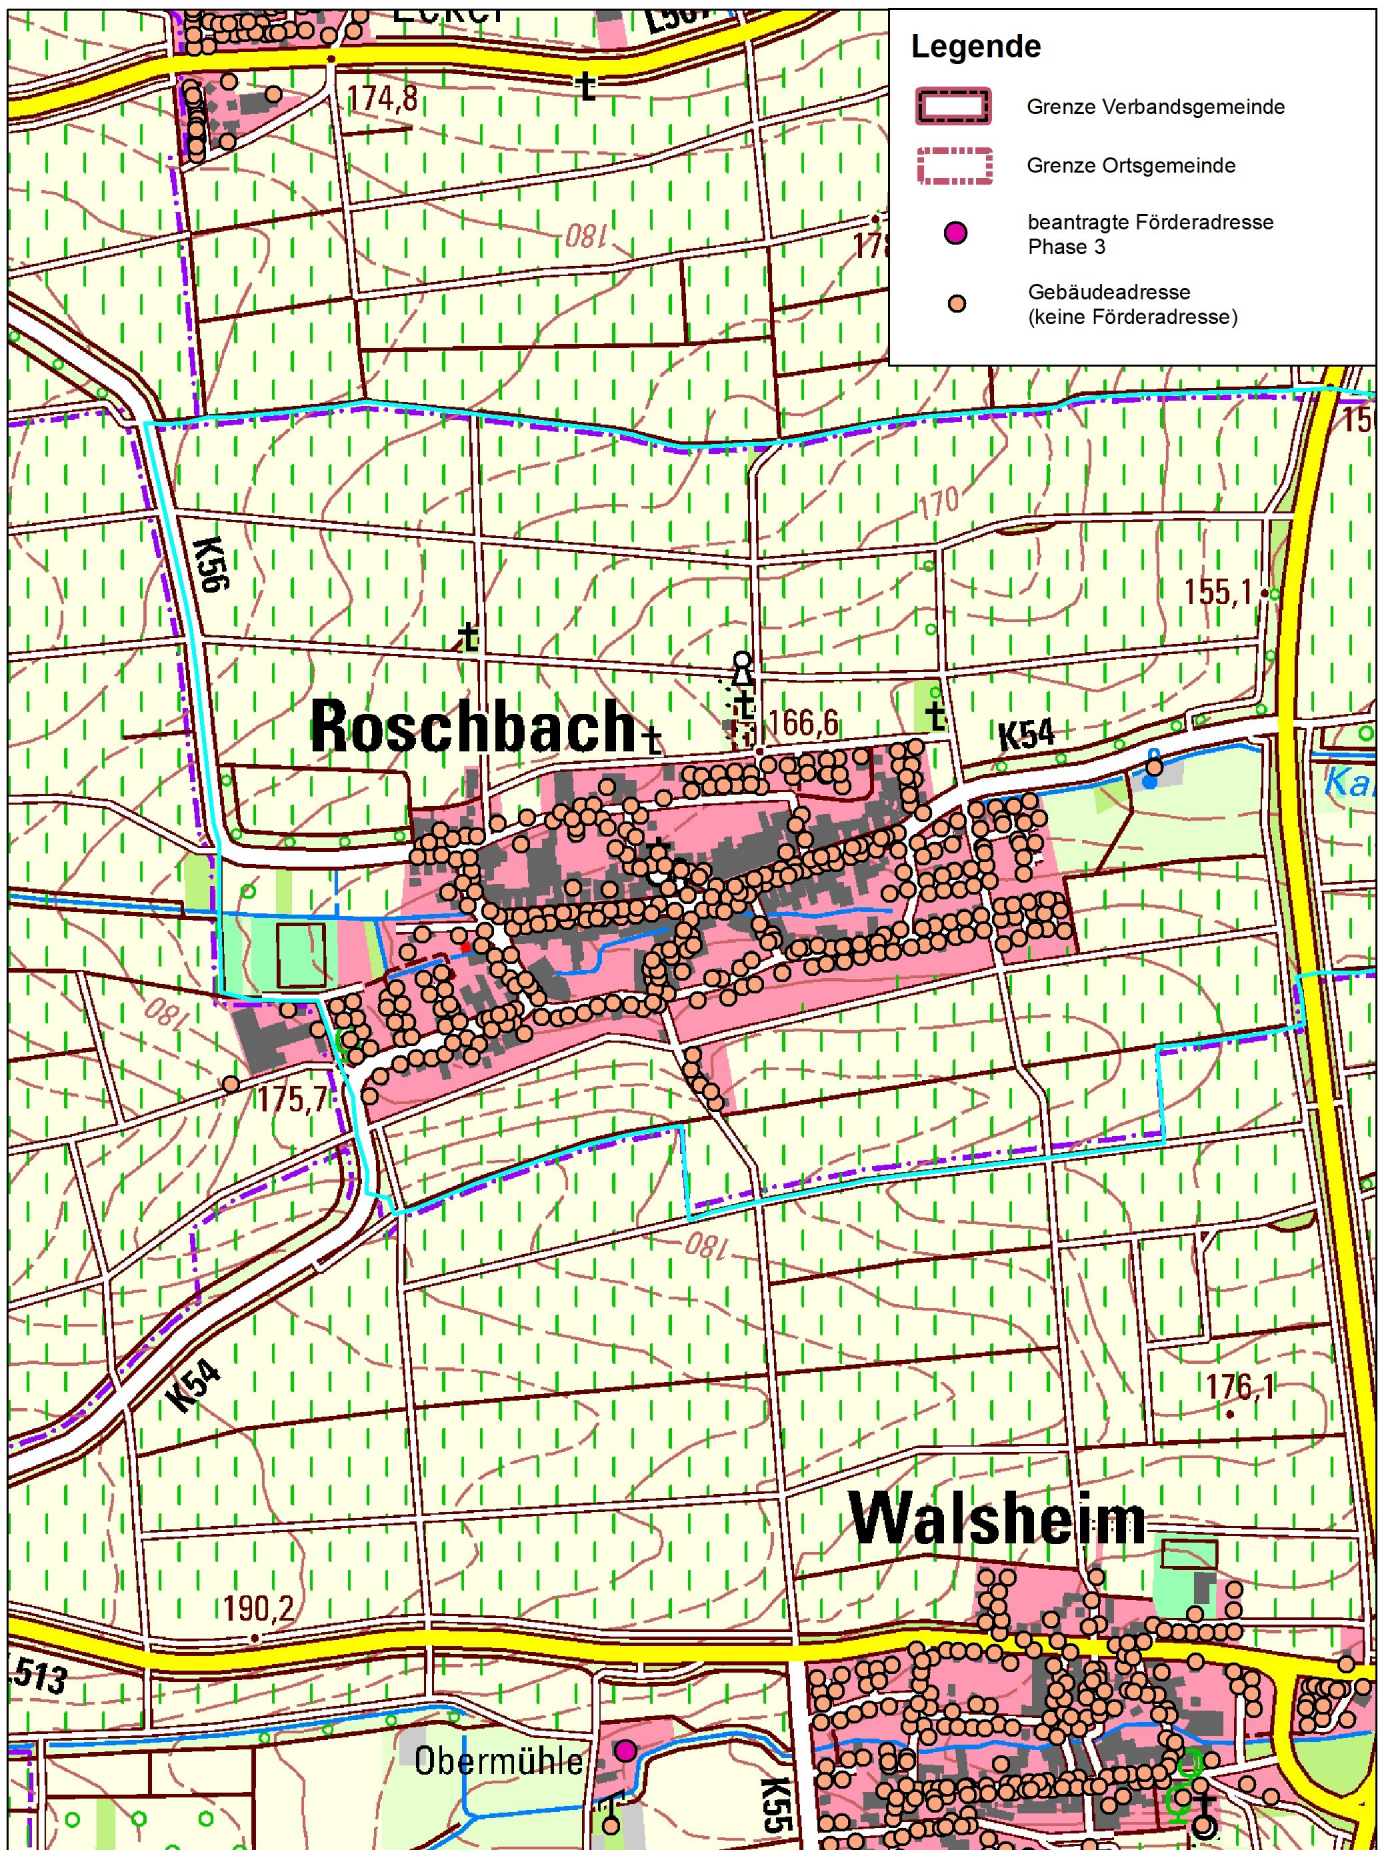

Kreisverwaltung
Südliche Weinstraße

Roschbach

1:10.000

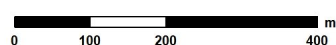

Ersteller:

Gigabitausbau@suedliche-weinstrasse.de

Erstellungsdatum

08.07.2026

©Kreisverwaltung Südliche Weinstraße

©GeoBasis-DE / LVermGeoRP 2025, dl-de/by-2-0, www.lvermgeo.rlp.de

Ausbaudaten: inextio Informationstechnologie und Telekommunikation GmbH